


 


BẢN ĐỒ KHU VỰC THÂM ĐÒ KHOÁNG SẢN
ĐÁ VÔI LÂM VLXDĐT TẠI NÚI CHÙA VÀ NÚI THIÊN TRỤ XÃ YÊN LÂM, HUYỆN YÊN ĐỊNH, TỈNH THANH HÓA
 (Kèm theo công văn số: 511/ CV- AT, Ngày: 20/10/2021 của Công ty CP xây dựng Hạ tầng kỹ thuật Anh Tuấn)


Phụ lục số:02

CHỈ DẪN

-  Đường đồng mức
-  Suối, hồ
-  Đường giao thông
-  Điểm độ cao
-  Ranh giới xã


UBND TỈNH THANH HÓA

RANH GIỚI KHU VỰC MỎ

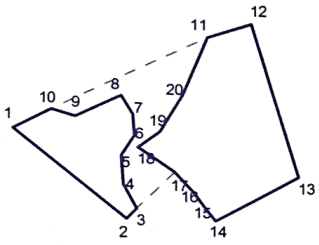

TOA ĐỘ CÁC ĐIỂM KHÉP GÓC


Điểm góc	Hệ tọa độ VN 2000	
	X (m)	Y (m)
1	2217771.47	555031.37
2	2217543.20	555313.09
3	2217568.65	555337.93
4	2217629.91	555305.00
5	2217702.62	555298.51
6	2217753.66	555330.37
7	2217807.38	555325.93
8	2217855.33	555296.76
9	2217801.44	555184.46
10	2217818.76	555126.14
11	2218007.82	555505.06
12	2218043.84	555613.00
13	2217656.54	555731.76
14	2217541.94	555529.31
15	2217578.29	555500.40
16	2217609.19	555478.89
17	2217662.62	555429.64
18	2217723.40	555339.59
19	2217763.64	555392.91
20	2217857.52	555446.44

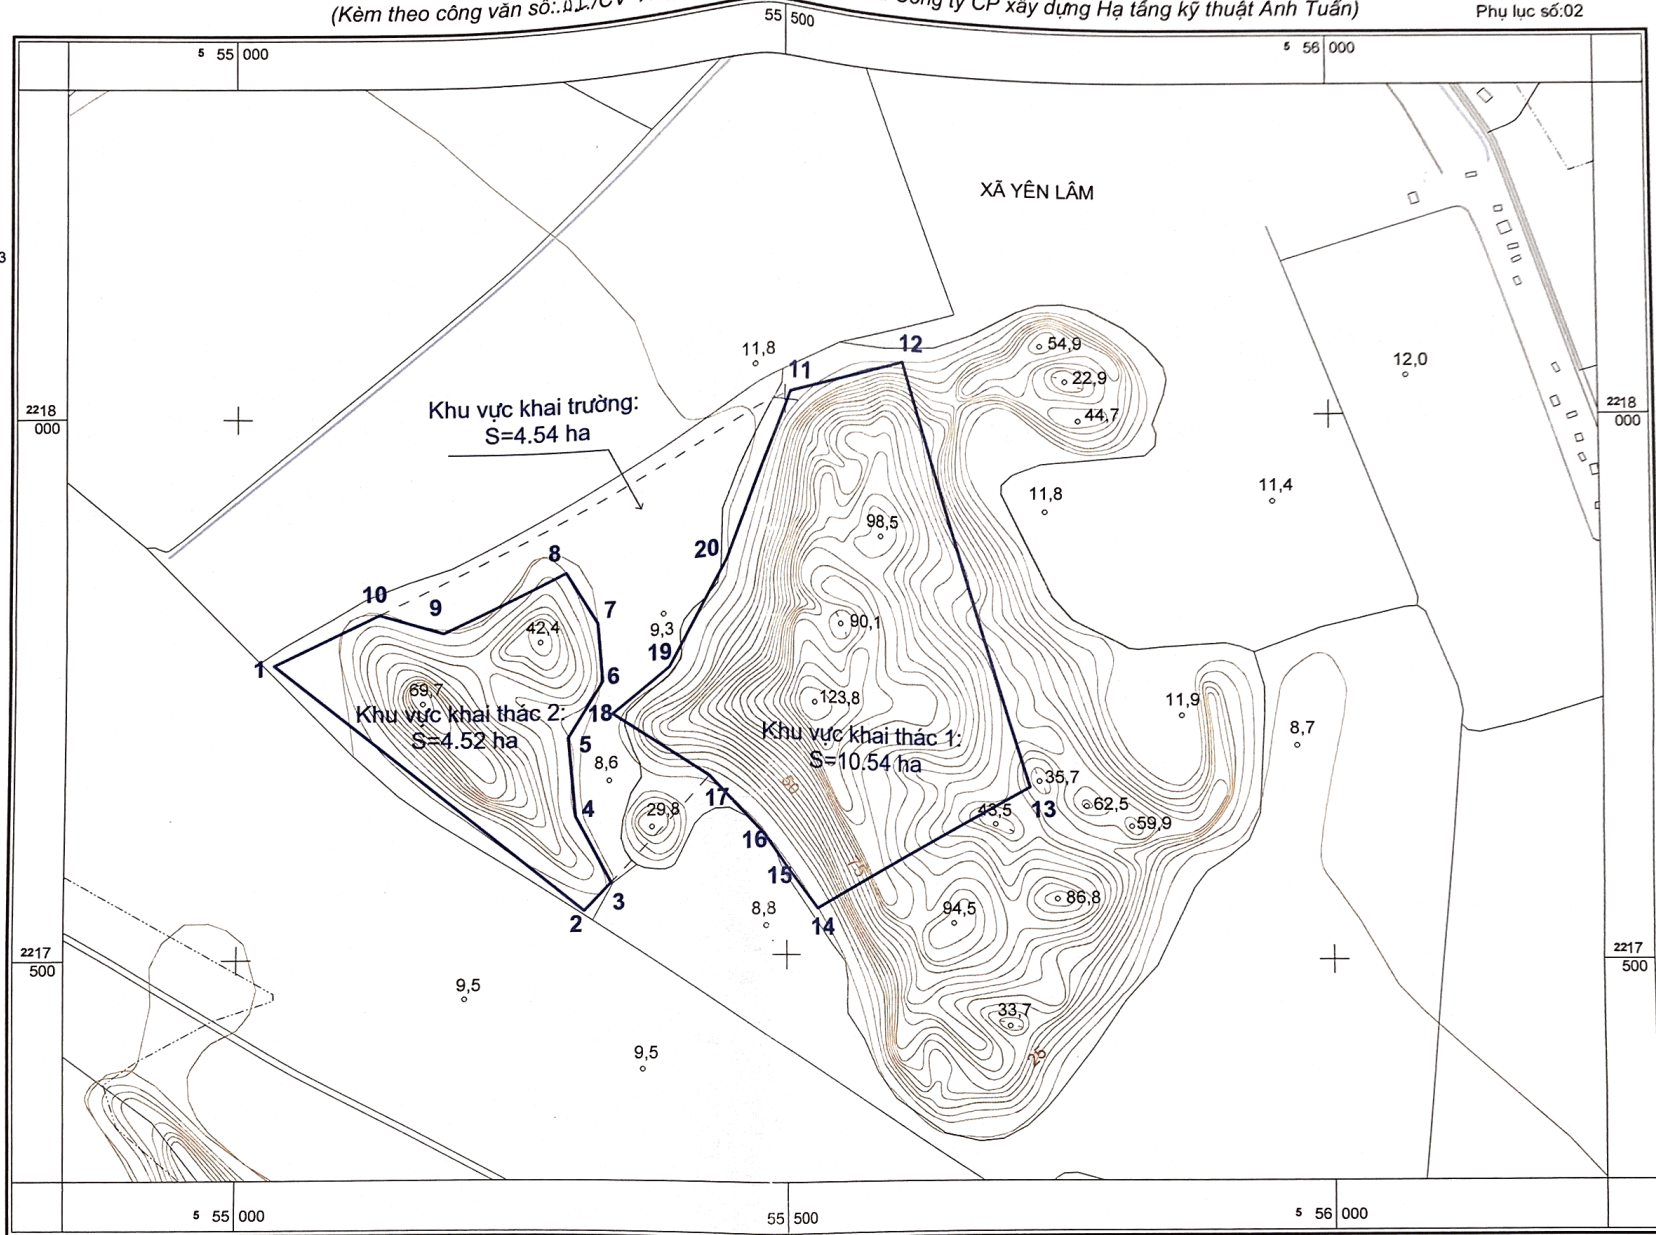

Người thành lập:

Lê Vũ Dương

TỶ LỆ 1:5.000

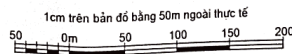

CÔNG TY CP TƯ VẤN ĐẦU TƯ VÀ THIẾT KẾ XÂY DỰNG HẠ TẦNG KỸ THUẬT ANH TUẤN



GIÁM ĐỐC

Nguyễn Tuấn Anh