

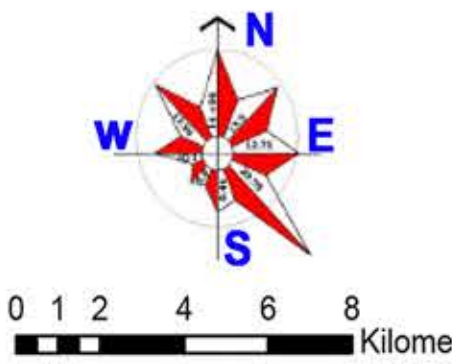
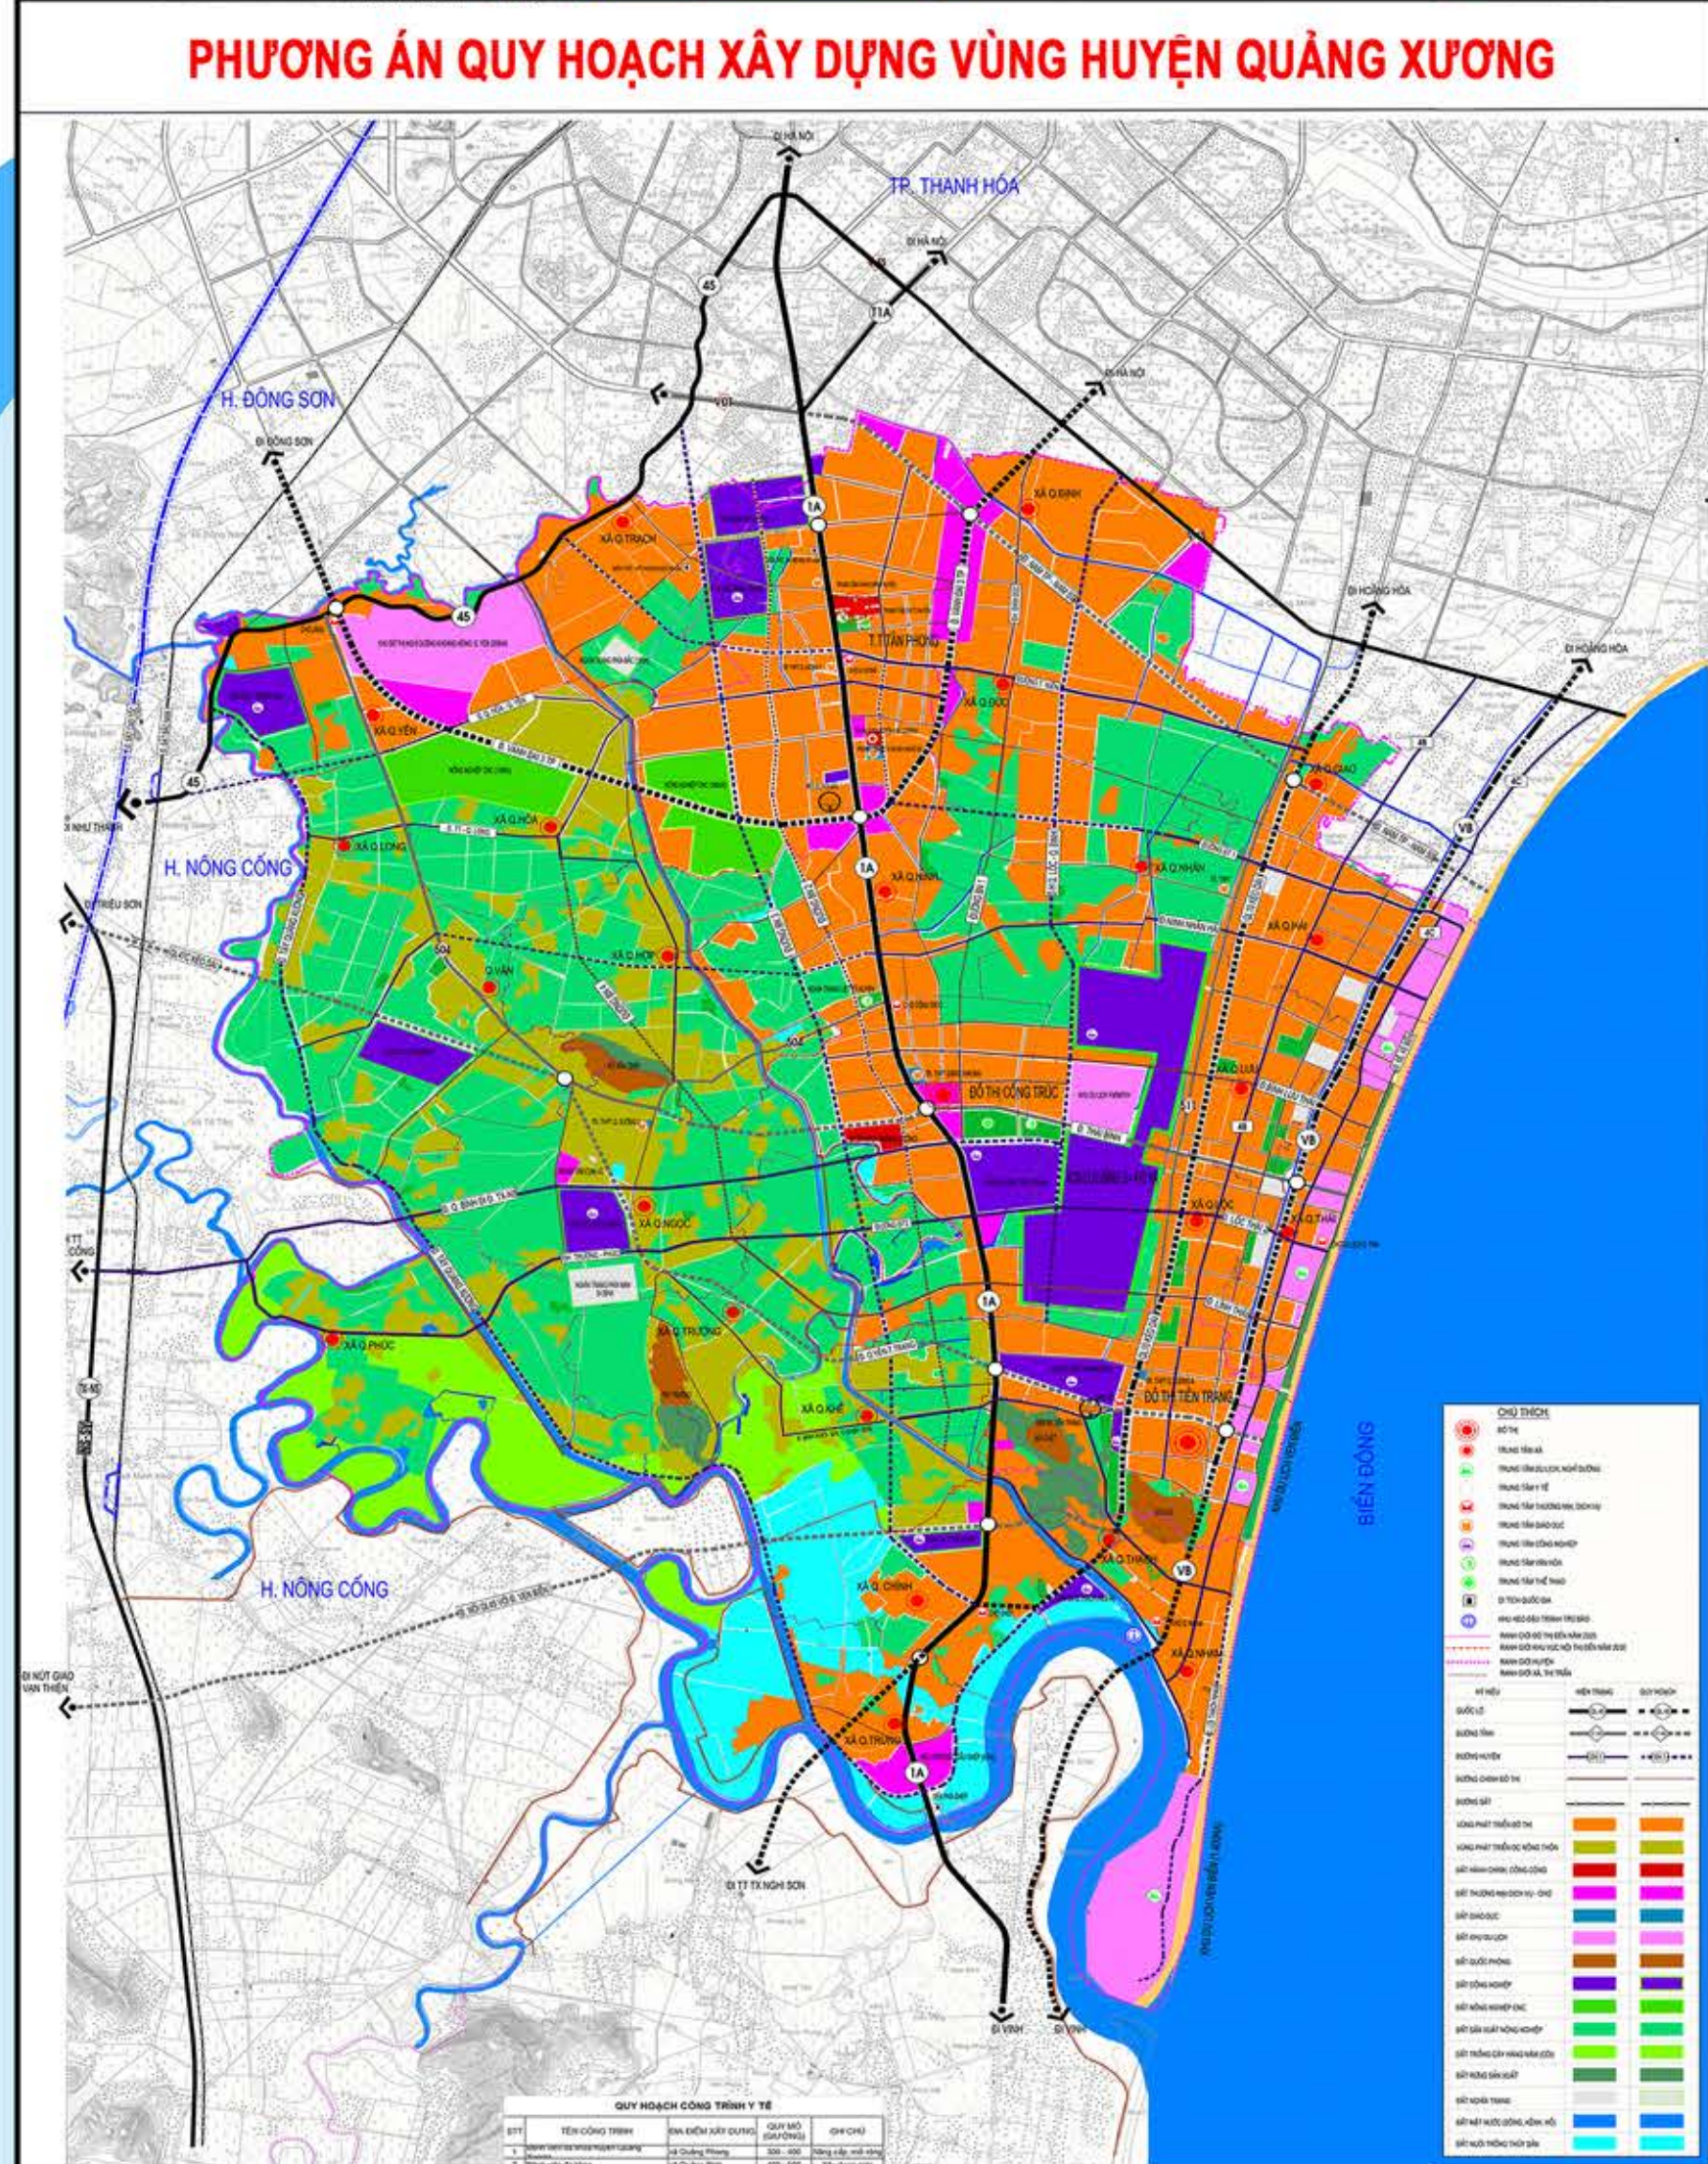





QUY HOẠCH TỈNH THANH HÓA THỜI KỲ 2021-2030, TẦM NHÌN ĐẾN NĂM 2045
BẢN ĐỒ PHƯƠNG ÁN QUY HOẠCH XÂY DỰNG VÙNG LIÊN HUYỆN SỐ 1
(VÙNG THÀNH PHỐ THANH HÓA - THÀNH PHỐ SẦM SƠN - HUYỆN ĐÔNG SƠN - HUYỆN QUẢNG XƯƠNG - HUYỆN HOÀNG HÓA)

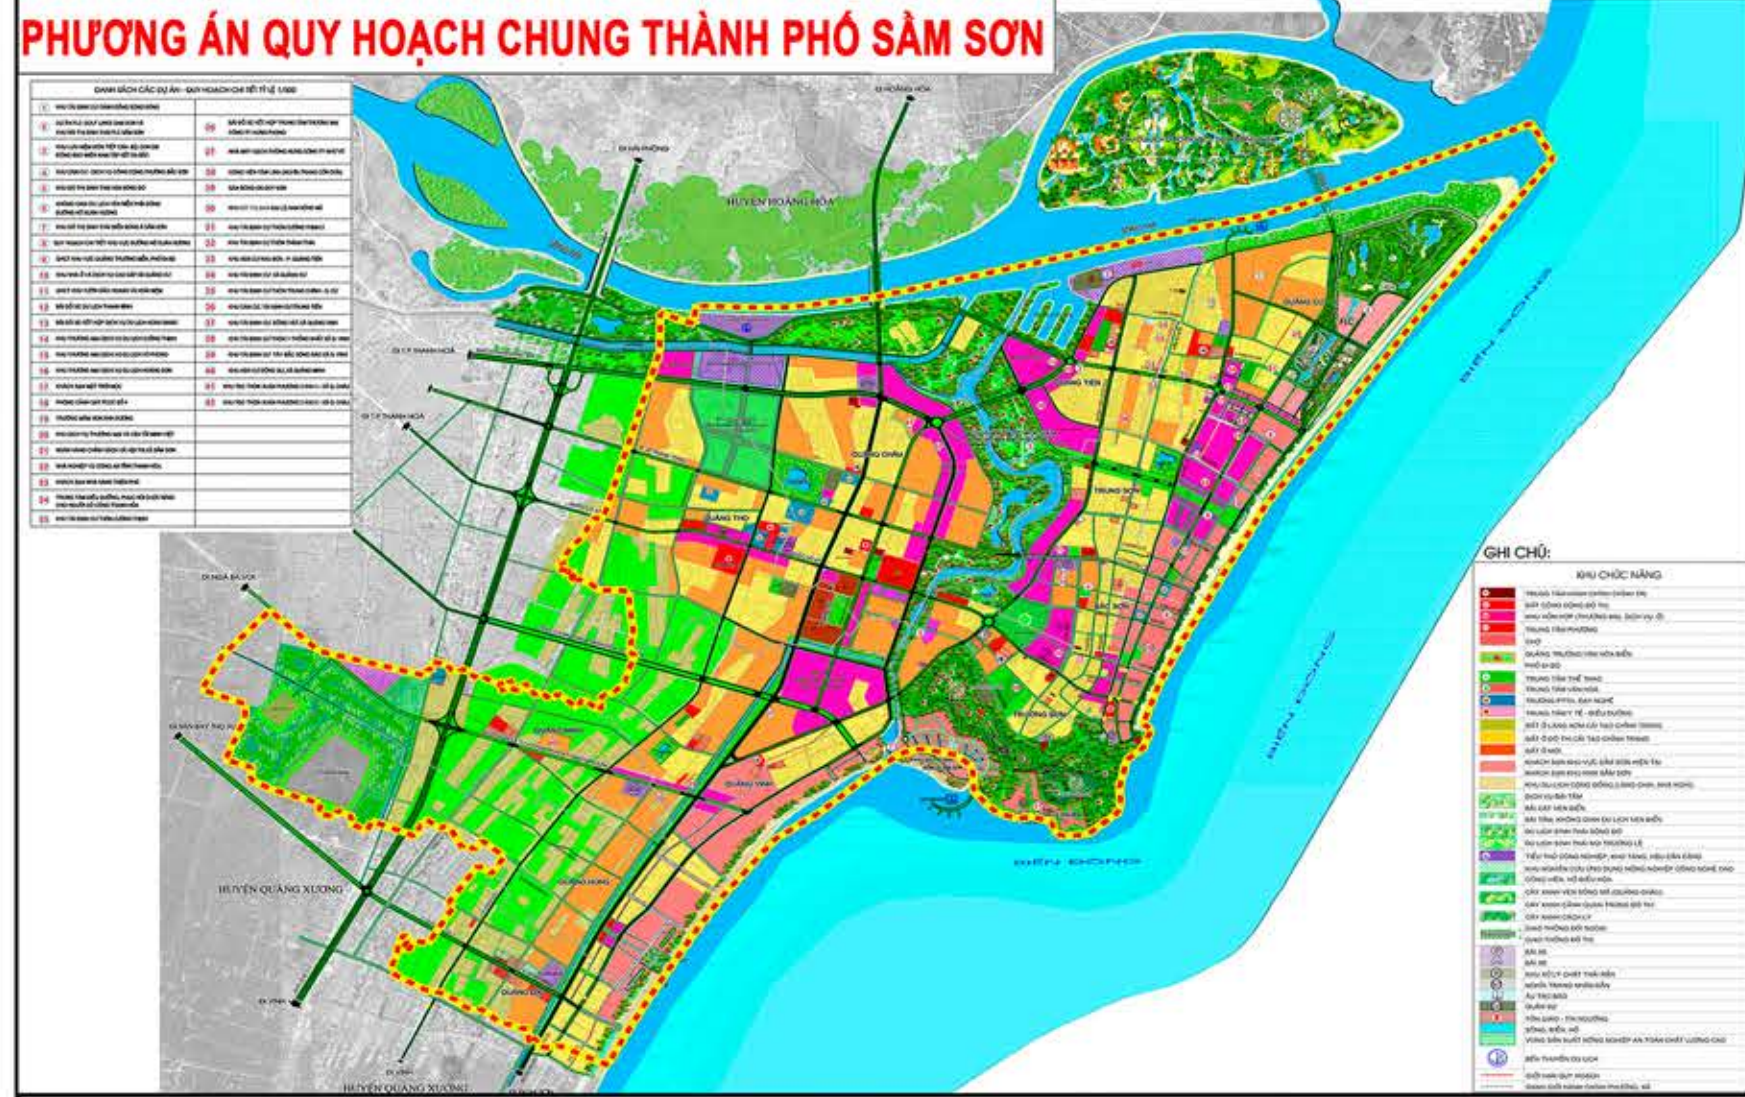

BẢN ĐỒ PHƯƠNG ÁN QUY HOẠCH XÂY DỰNG VÙNG LIÊN HUYỆN SỐ 01

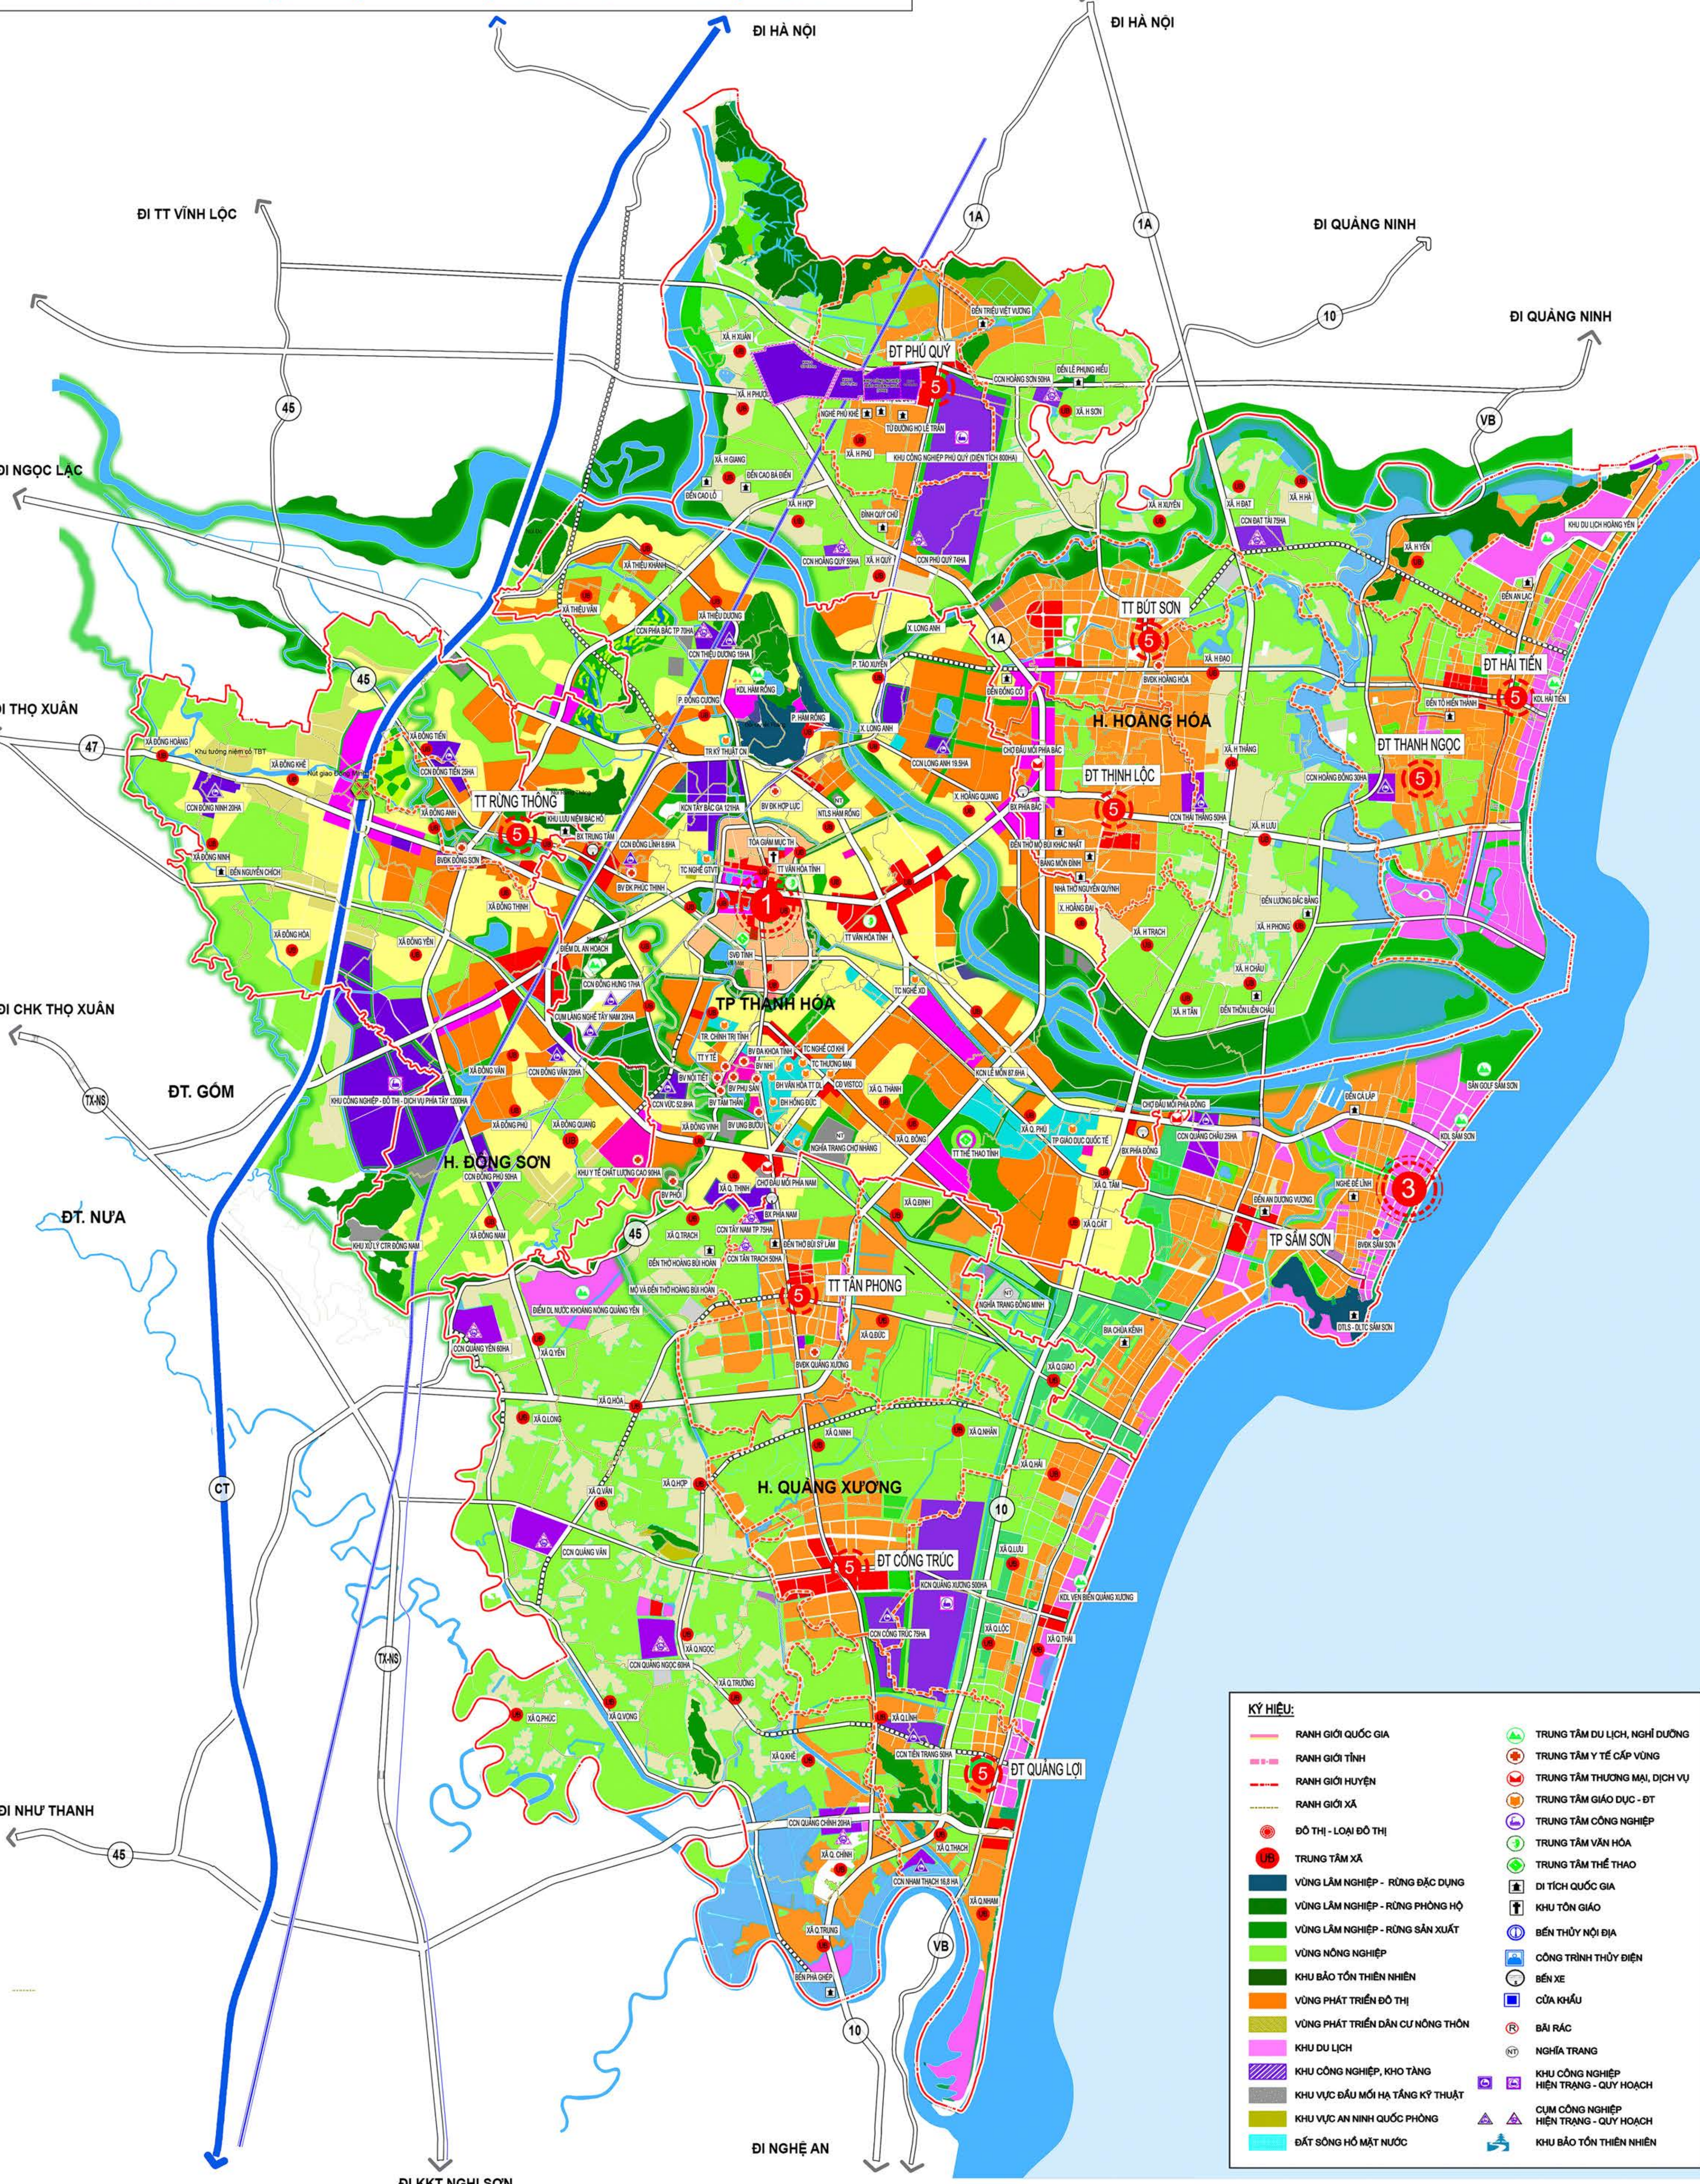

VỊ TRÍ VÙNG LIÊN HUYỆN
TP THANH HÓA - SẦM SƠN - ĐÔNG SƠN - QUẢNG XƯƠNG - HOÀNG HÓA

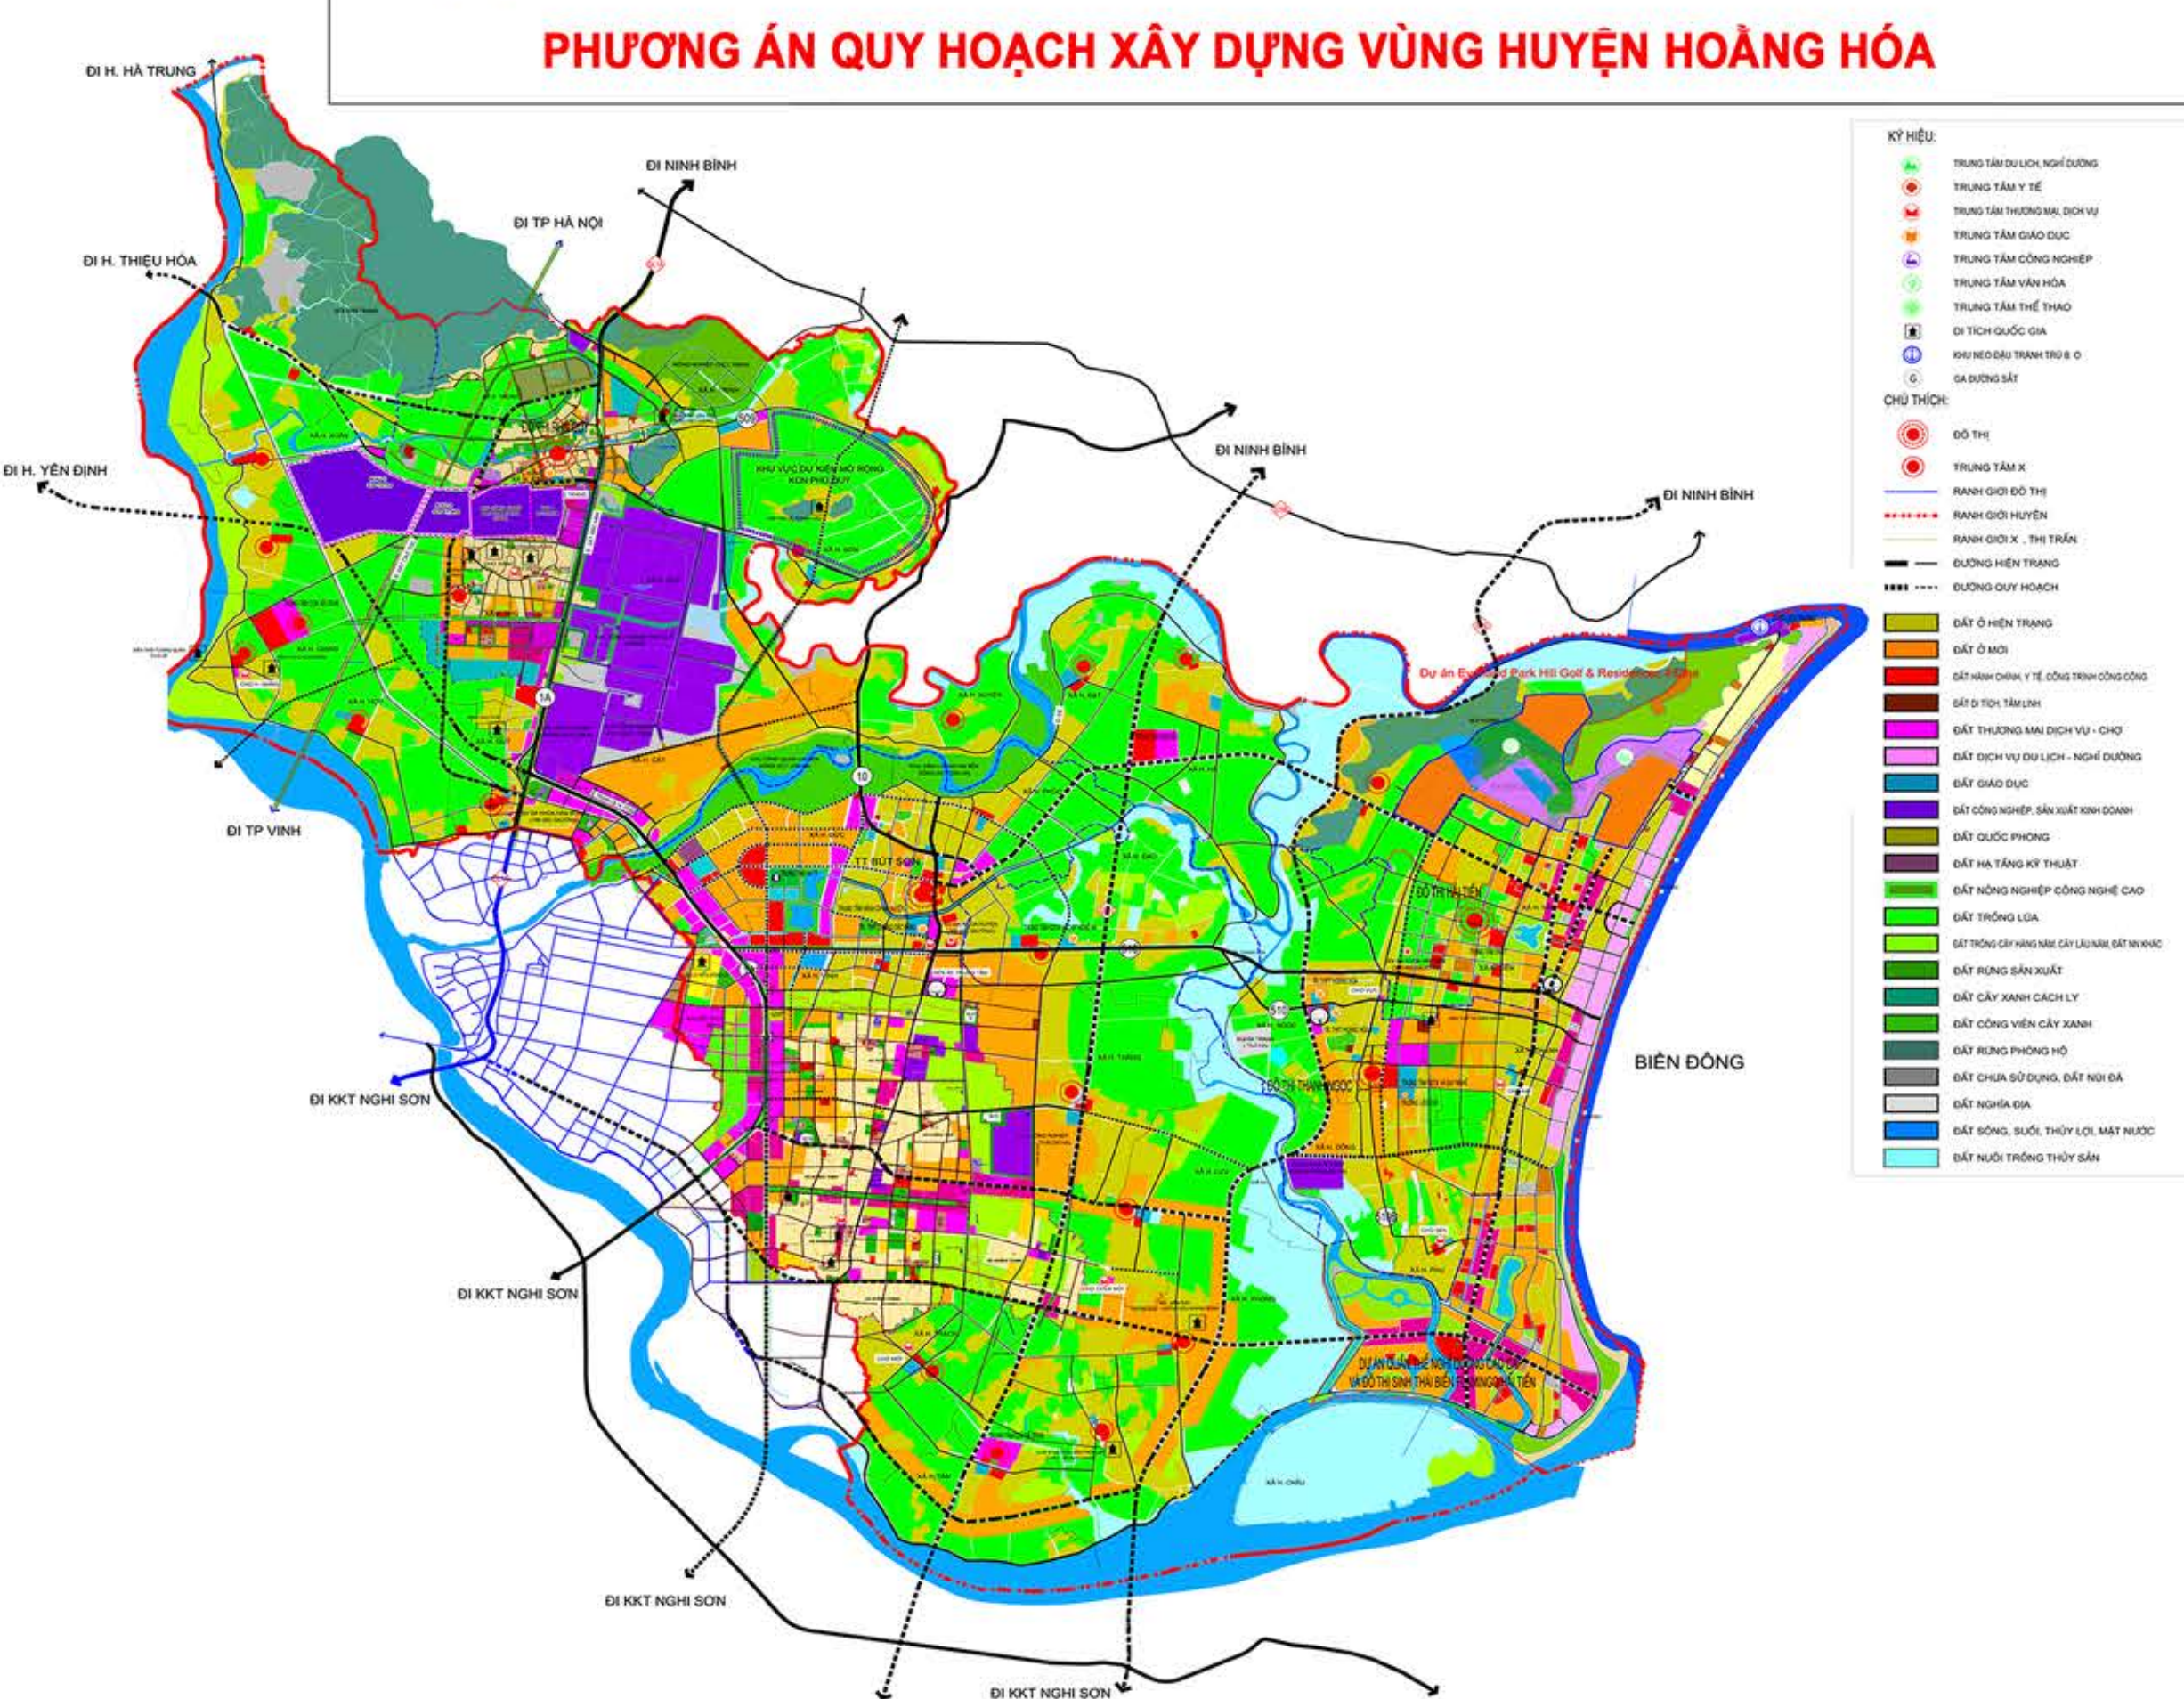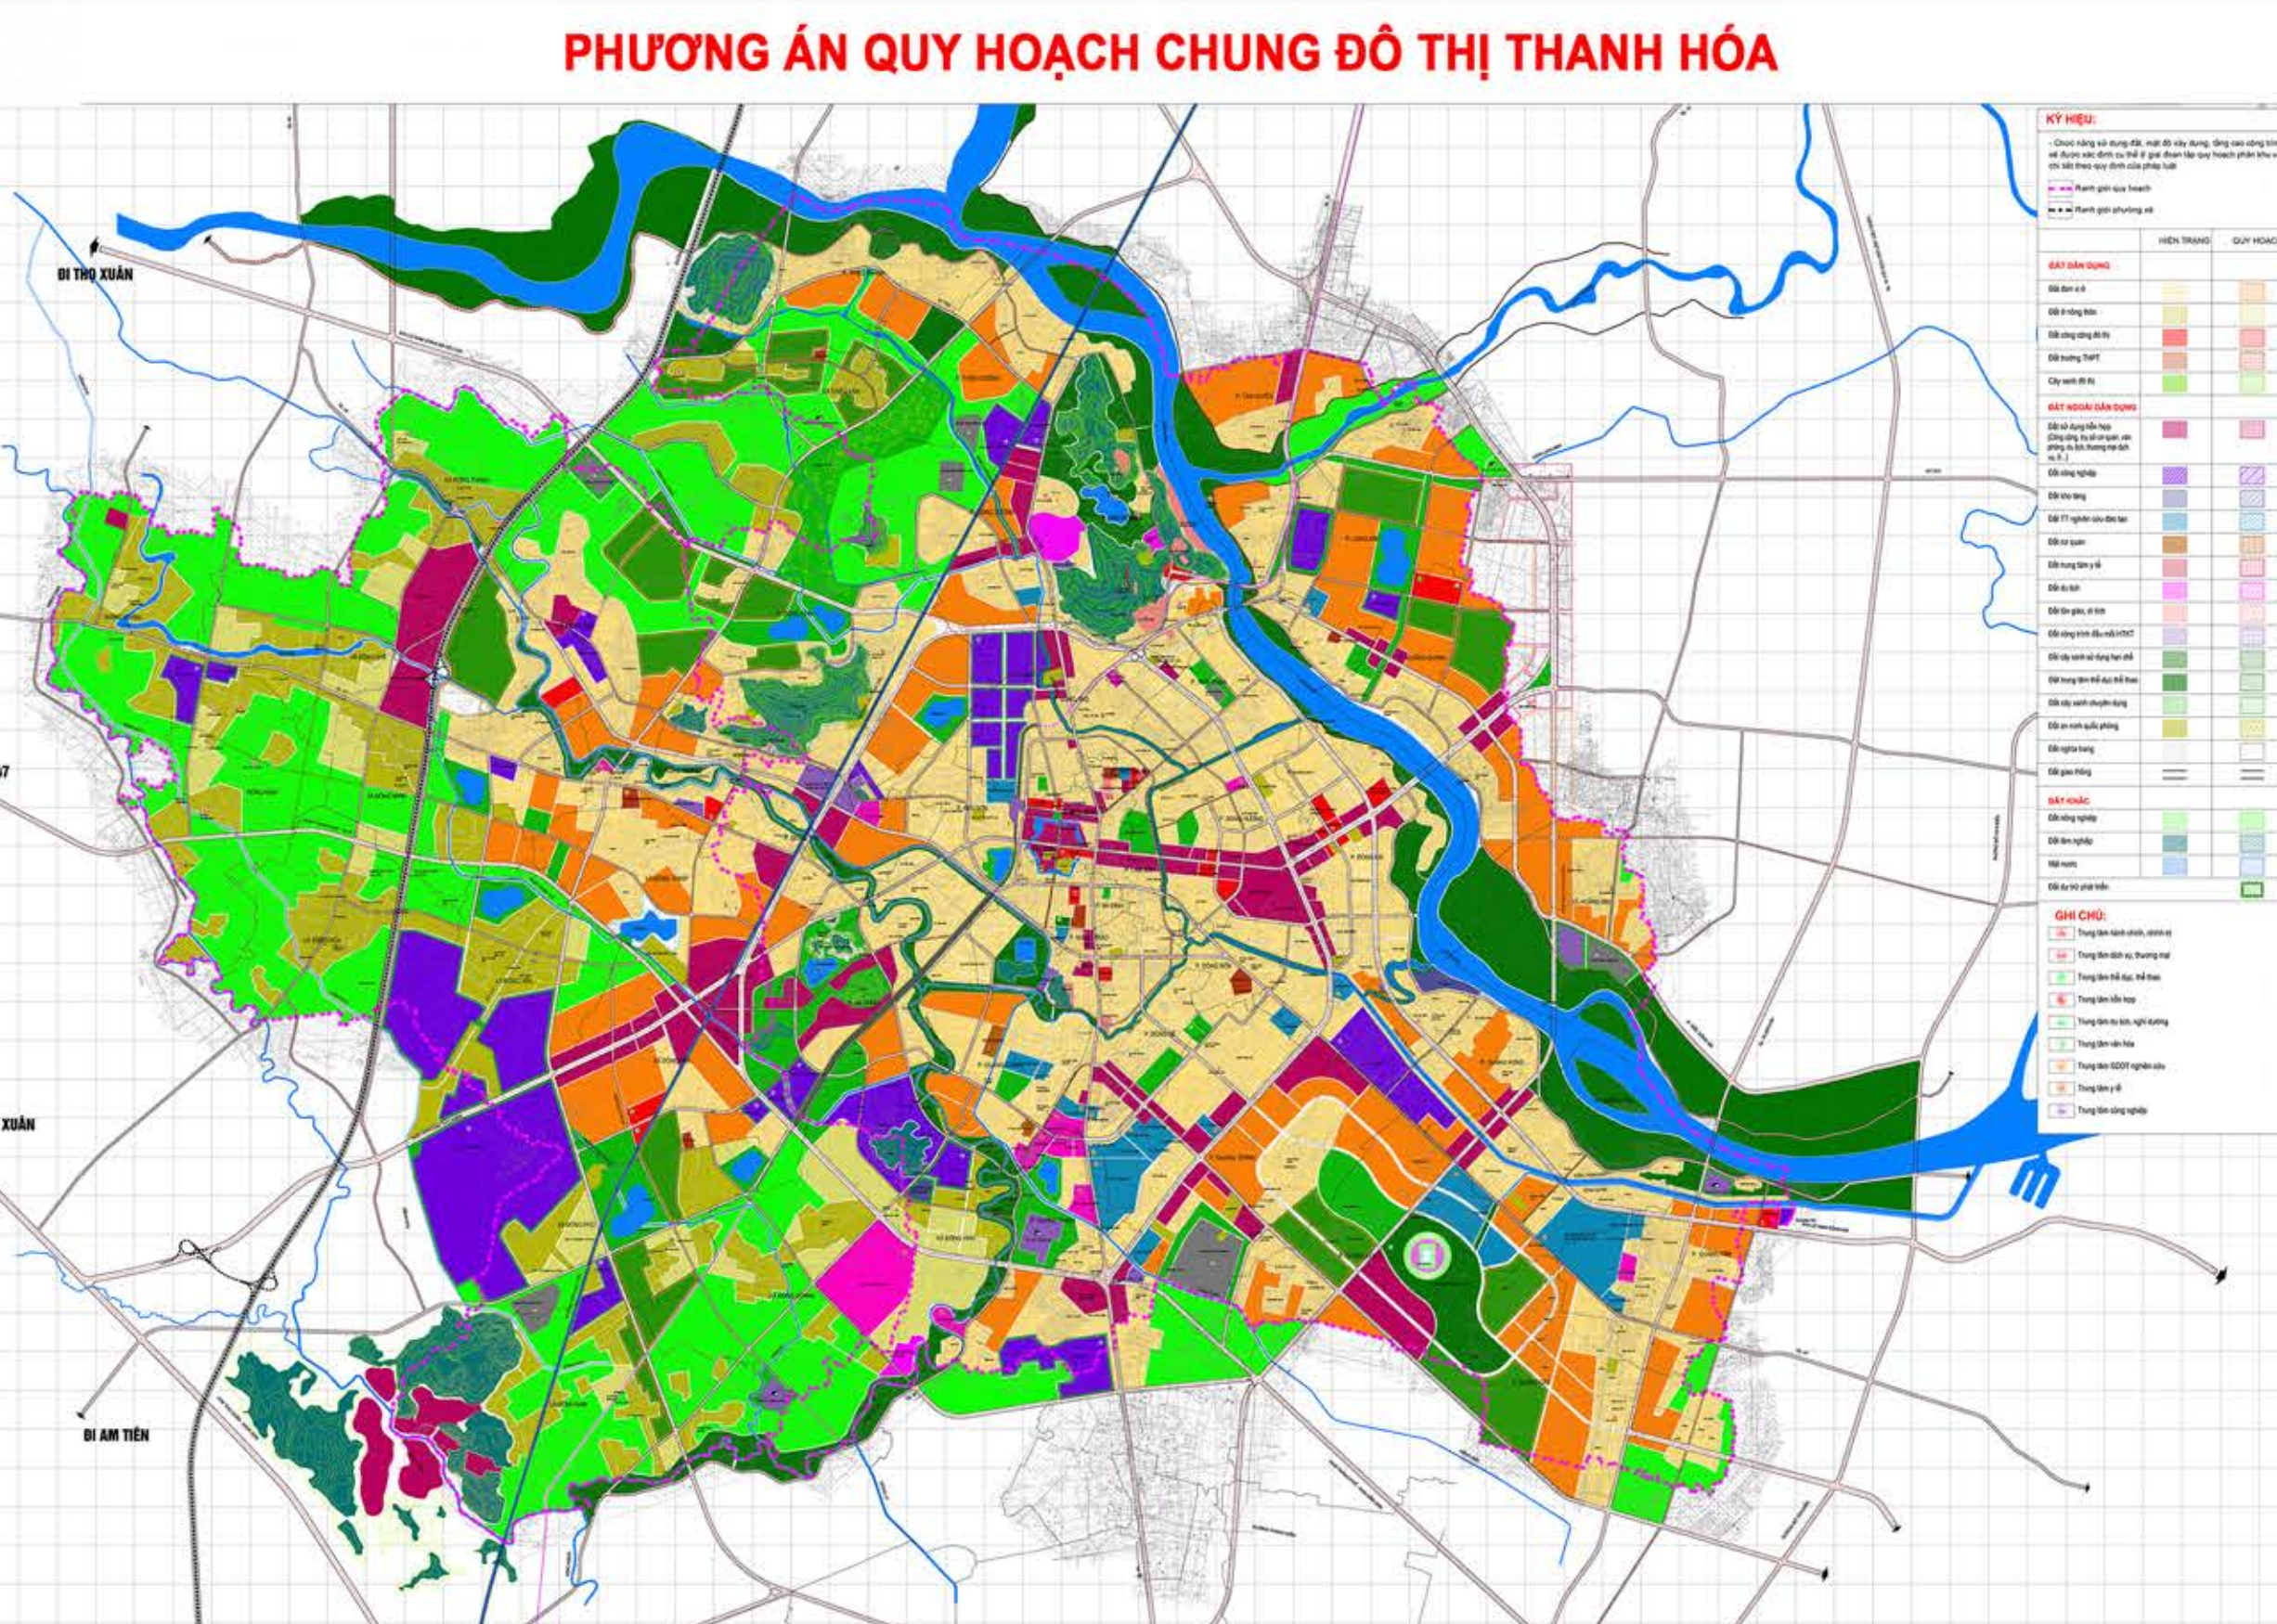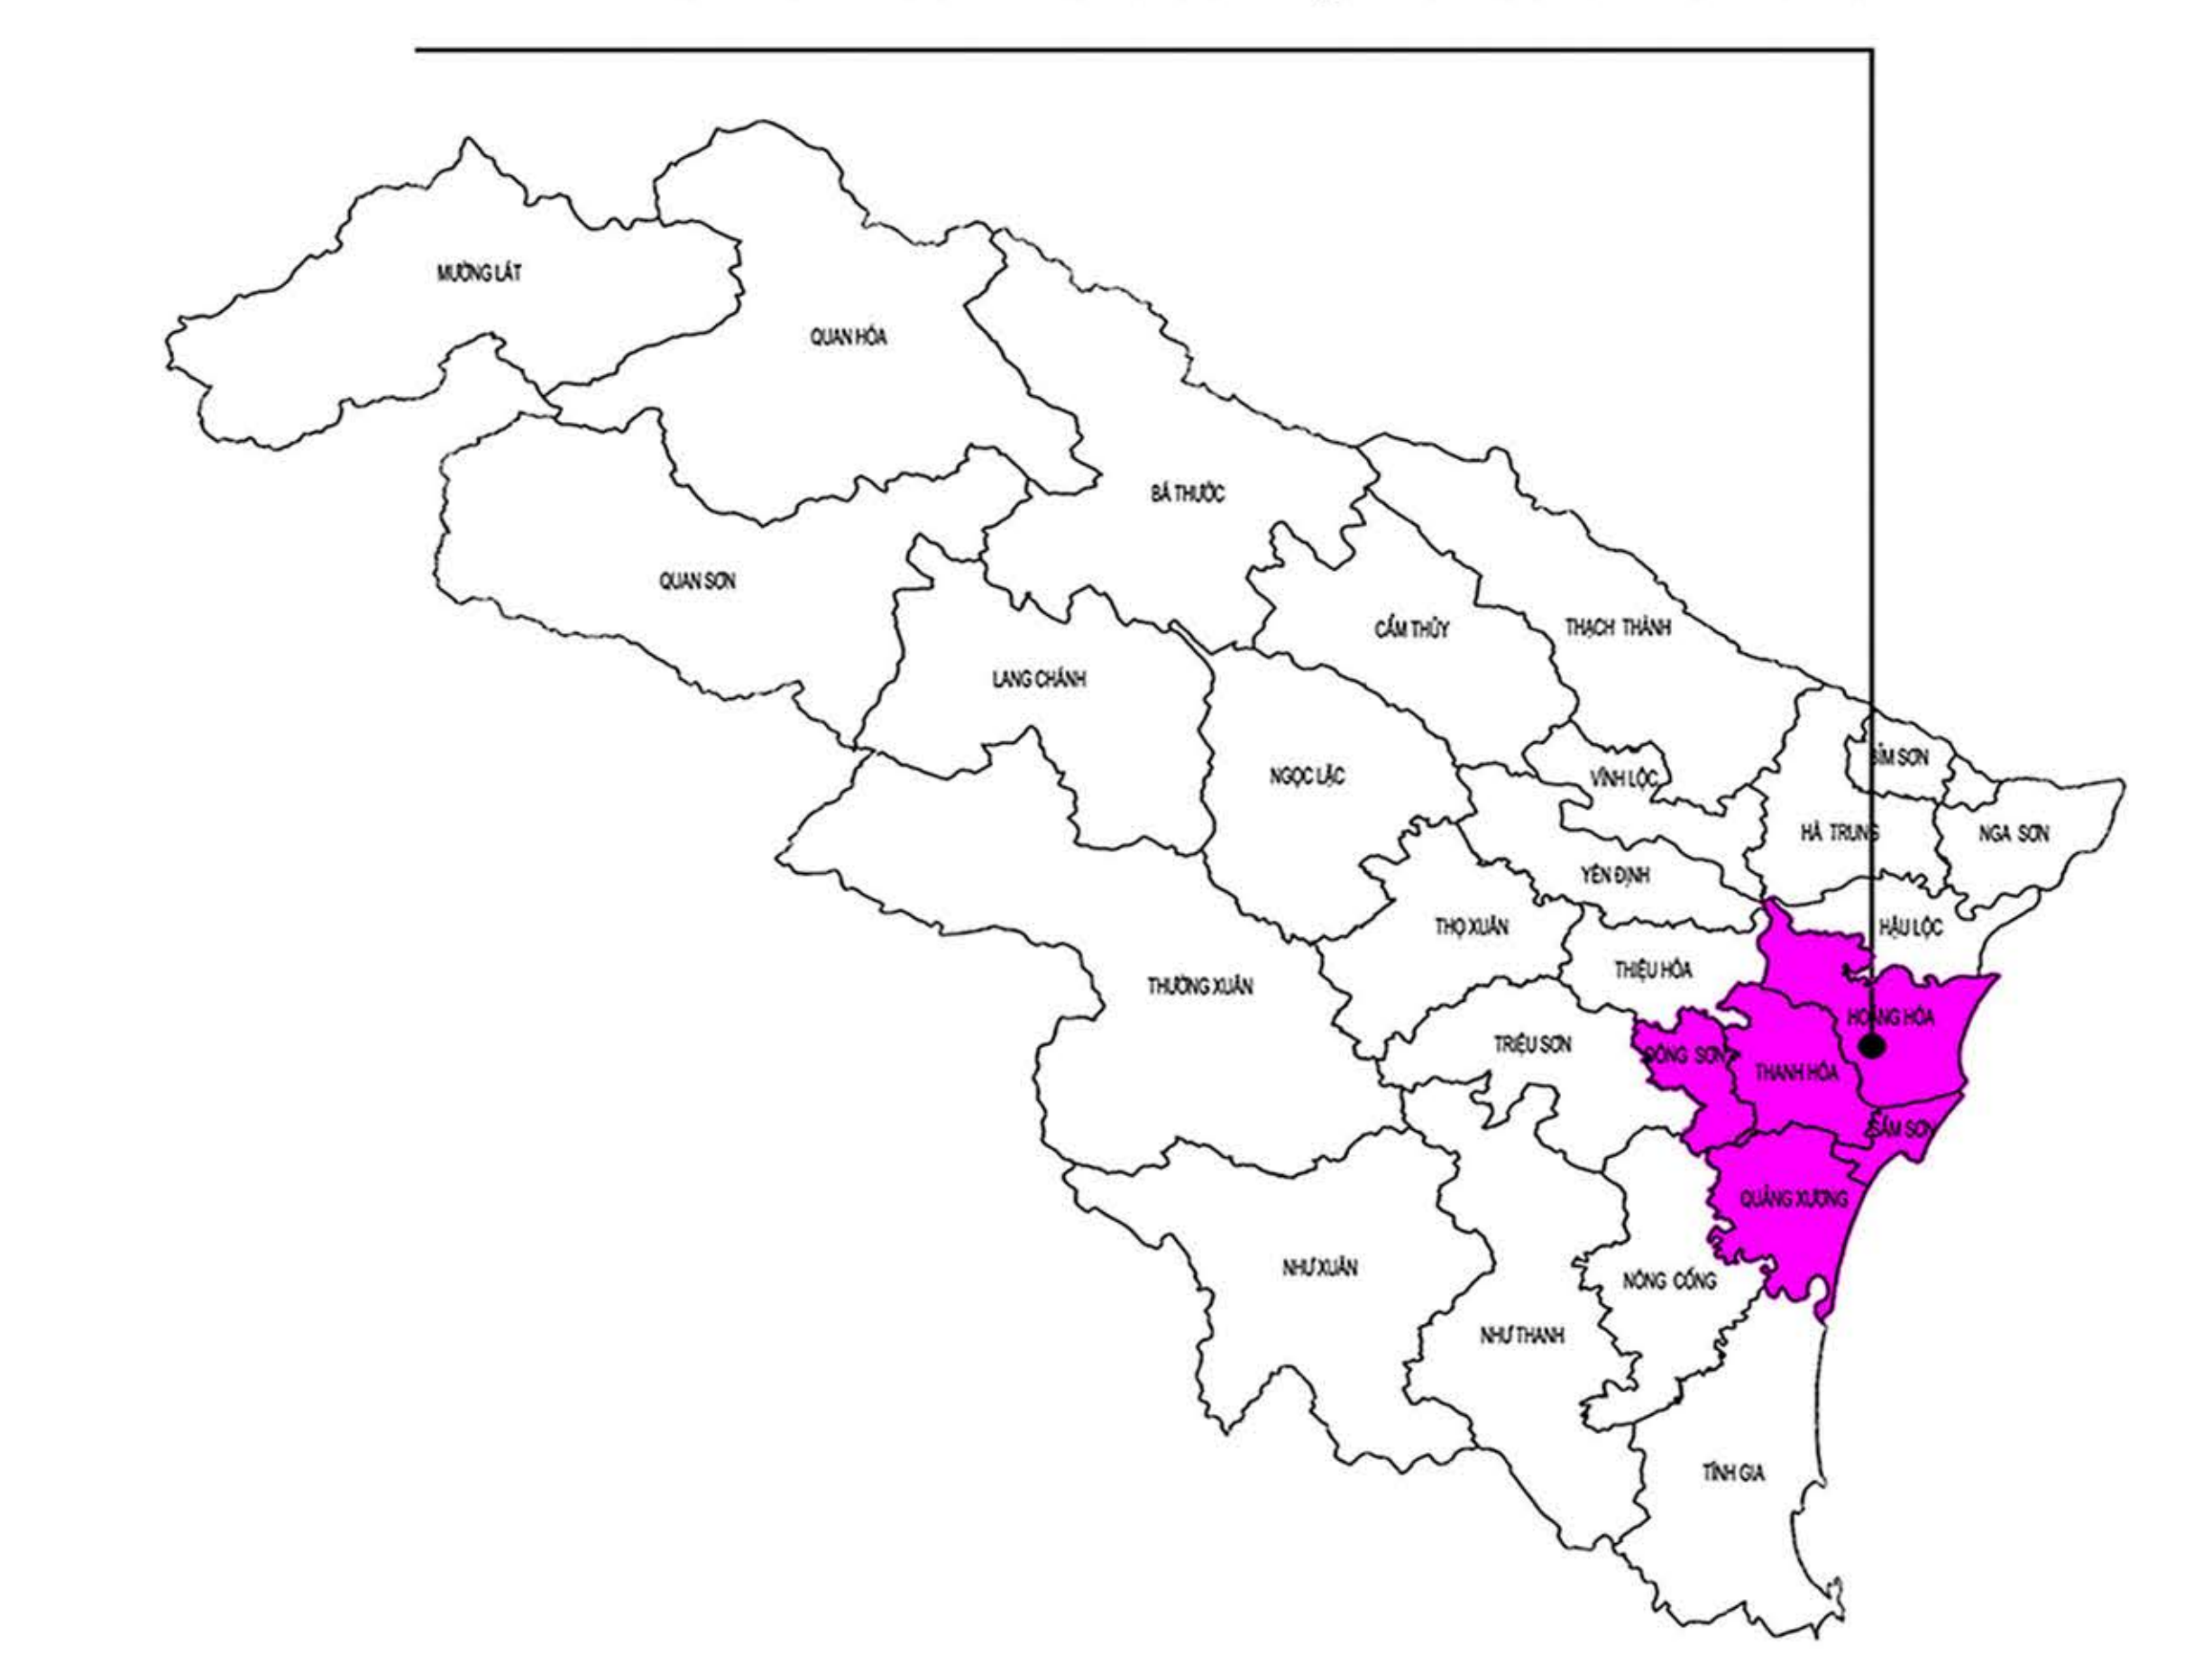

- KÝ HIỆU:**
- RANH GIỚI QUỐC GIA
 - RANH GIỚI TỈNH
 - RANH GIỚI HUYỆN
 - RANH GIỚI XÃ
 - ĐÔ THỊ - LOẠI ĐÔ THỊ
 - ĐÔ THỊ XÃ
 - VÙNG LÂM NGHIỆP - RỪNG ĐẶC DỤNG
 - VÙNG LÂM NGHIỆP - RỪNG PHÒNG HỘ
 - VÙNG LÂM NGHIỆP - RỪNG SẢN XUẤT
 - VÙNG NÔNG NGHIỆP
 - KHU BẢO TỒN THIÊN NHIÊN
 - VÙNG PHÁT TRIỂN ĐÔ THỊ
 - VÙNG PHÁT TRIỂN DÂN CƯ NÔNG THÔN
 - KHU DU LỊCH
 - KHU CÔNG NGHIỆP, KHO TÀNG
 - KHU VỰC ĐẦU MỐI HẠ TẦNG KỸ THUẬT
 - KHU VỰC AN NINH QUỐC PHÒNG
 - ĐẤT BÔNG HỒ MẤT NƯỚC
 - TRUNG TÂM DU LỊCH, NGHỈ DƯỠNG
 - TRUNG TÂM Y TẾ CẤP VÙNG
 - TRUNG TÂM THƯƠNG MẠI DỊCH VỤ
 - TRUNG TÂM GIÁO DỤC - ĐT
 - TRUNG TÂM CÔNG NGHIỆP
 - TRUNG TÂM VĂN HÓA
 - TRUNG TÂM THỂ THAO
 - DI TÍCH QUỐC GIA
 - KHU TÔN GIÁO
 - BẾN THỦY NỘI ĐỊA
 - CÔNG TRÌNH THỦY ĐIỆN
 - BẾN XE
 - CỬN KHẨU
 - BÃI RÁC
 - NGHĨA TRANG
 - KHU CÔNG NGHIỆP
 - KHU VỰC ĐẦU MỐI HẠ TẦNG KỸ THUẬT
 - KHU VỰC AN NINH QUỐC PHÒNG
 - KHU BẢO TỒN THIÊN NHIÊN

